


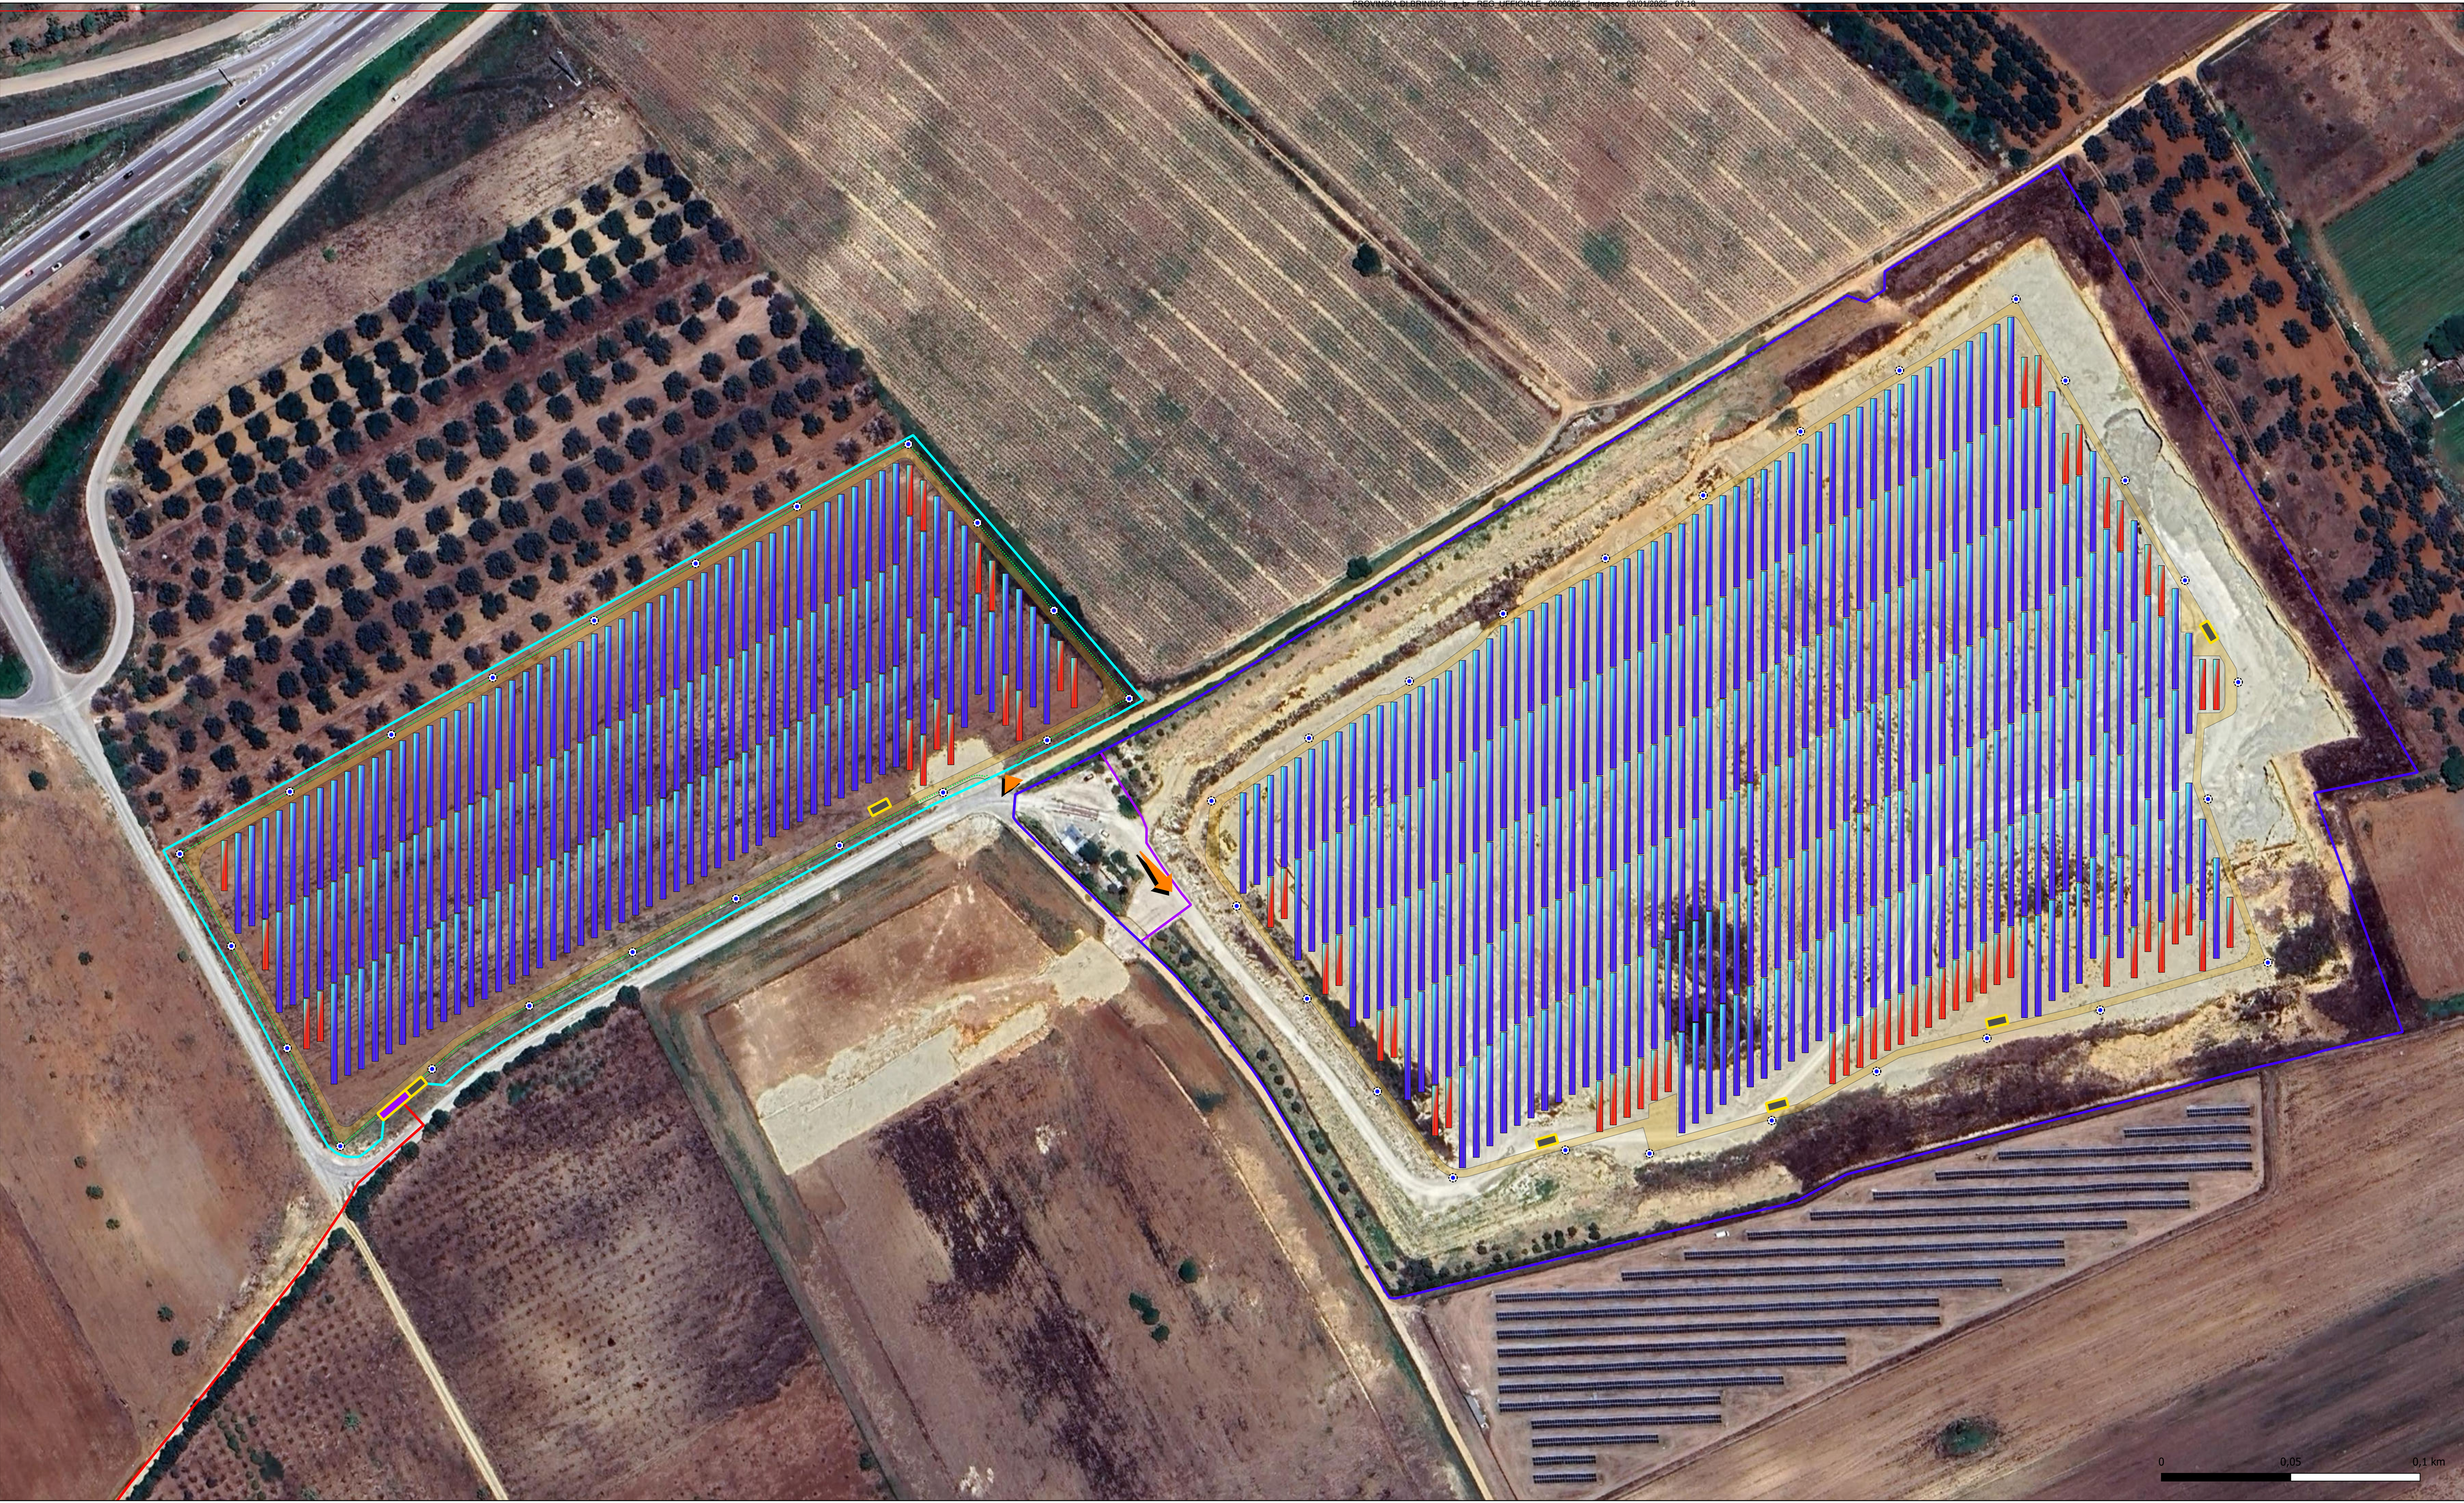

Legenda

Strutture monoassiali ad inseguimento solare

Tracker 14 moduli

Tracker 28 moduli

Elettrodotto AT in cavo interrato a 36 kV da realizzare

Viabilità interna in misto stabilizzato

Sostegno perimetrale con sistema di illuminazione, allarme, videosorveglianza

Cabina di trasformazione

Cabina di consegna


Ingressi

Recinzione perimetrale da realizzare

Recinzione perimetrale esistente area cava dismessa

Recinzione da realizzare per delimitazione stabilimento APULIA SERVICE

Fascia di mitigazione Area Parco 2

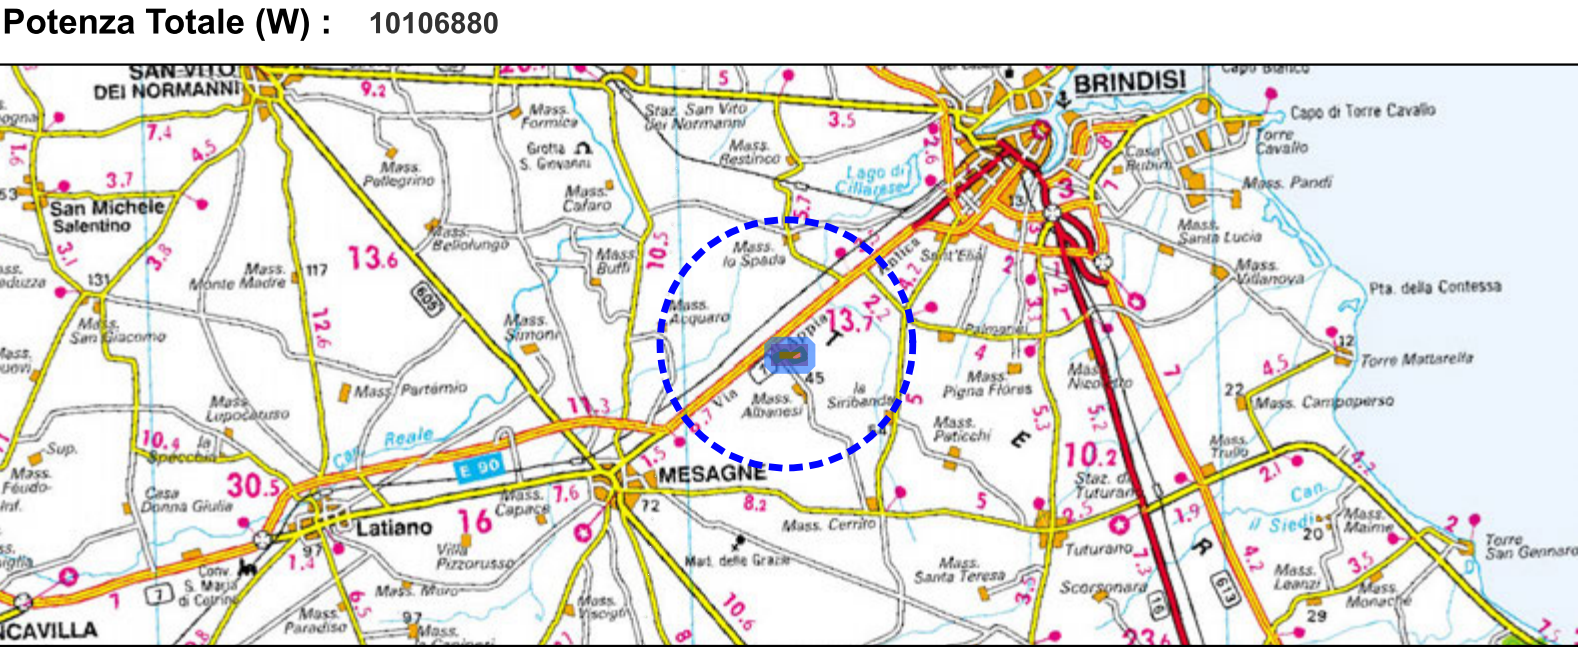

REGIONE PUGLIA

COMUNE DI BRINDISI

Comittente

RAY

RAY s.r.l.
Piazza Europa 14, 87100 Cosenza

Documento:

PROGETTO DEFINITIVO

Titolo del Progetto:

Parco Fotovoltaico "BRINNISI"

N° Documento

BR_01_4P_01

Elaborato

Layout impianto Fotovoltaico su ortofoto

Codice Progetto	Disciplina	Elaborato	Scala	Formato	Nome File
BR_01	4P	01	1:1.000	A1+	BR_01_4P_01_Layout impianto Fotovoltaico su ortofoto

Progettazione:

Gemsa

ING. JONATA CANONACO

Ordine degli Ingegneri di Cosenza, n. 4872

Rev.	Data	Descrizione	Redatto	Controllato	Approvato
00:	Luglio 2024	Prima emissione	Gemsa Energy Solar	Gemsa Energy Solar	RAY