
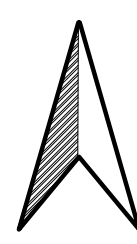



NAVIGATORE PANORAMICO

A

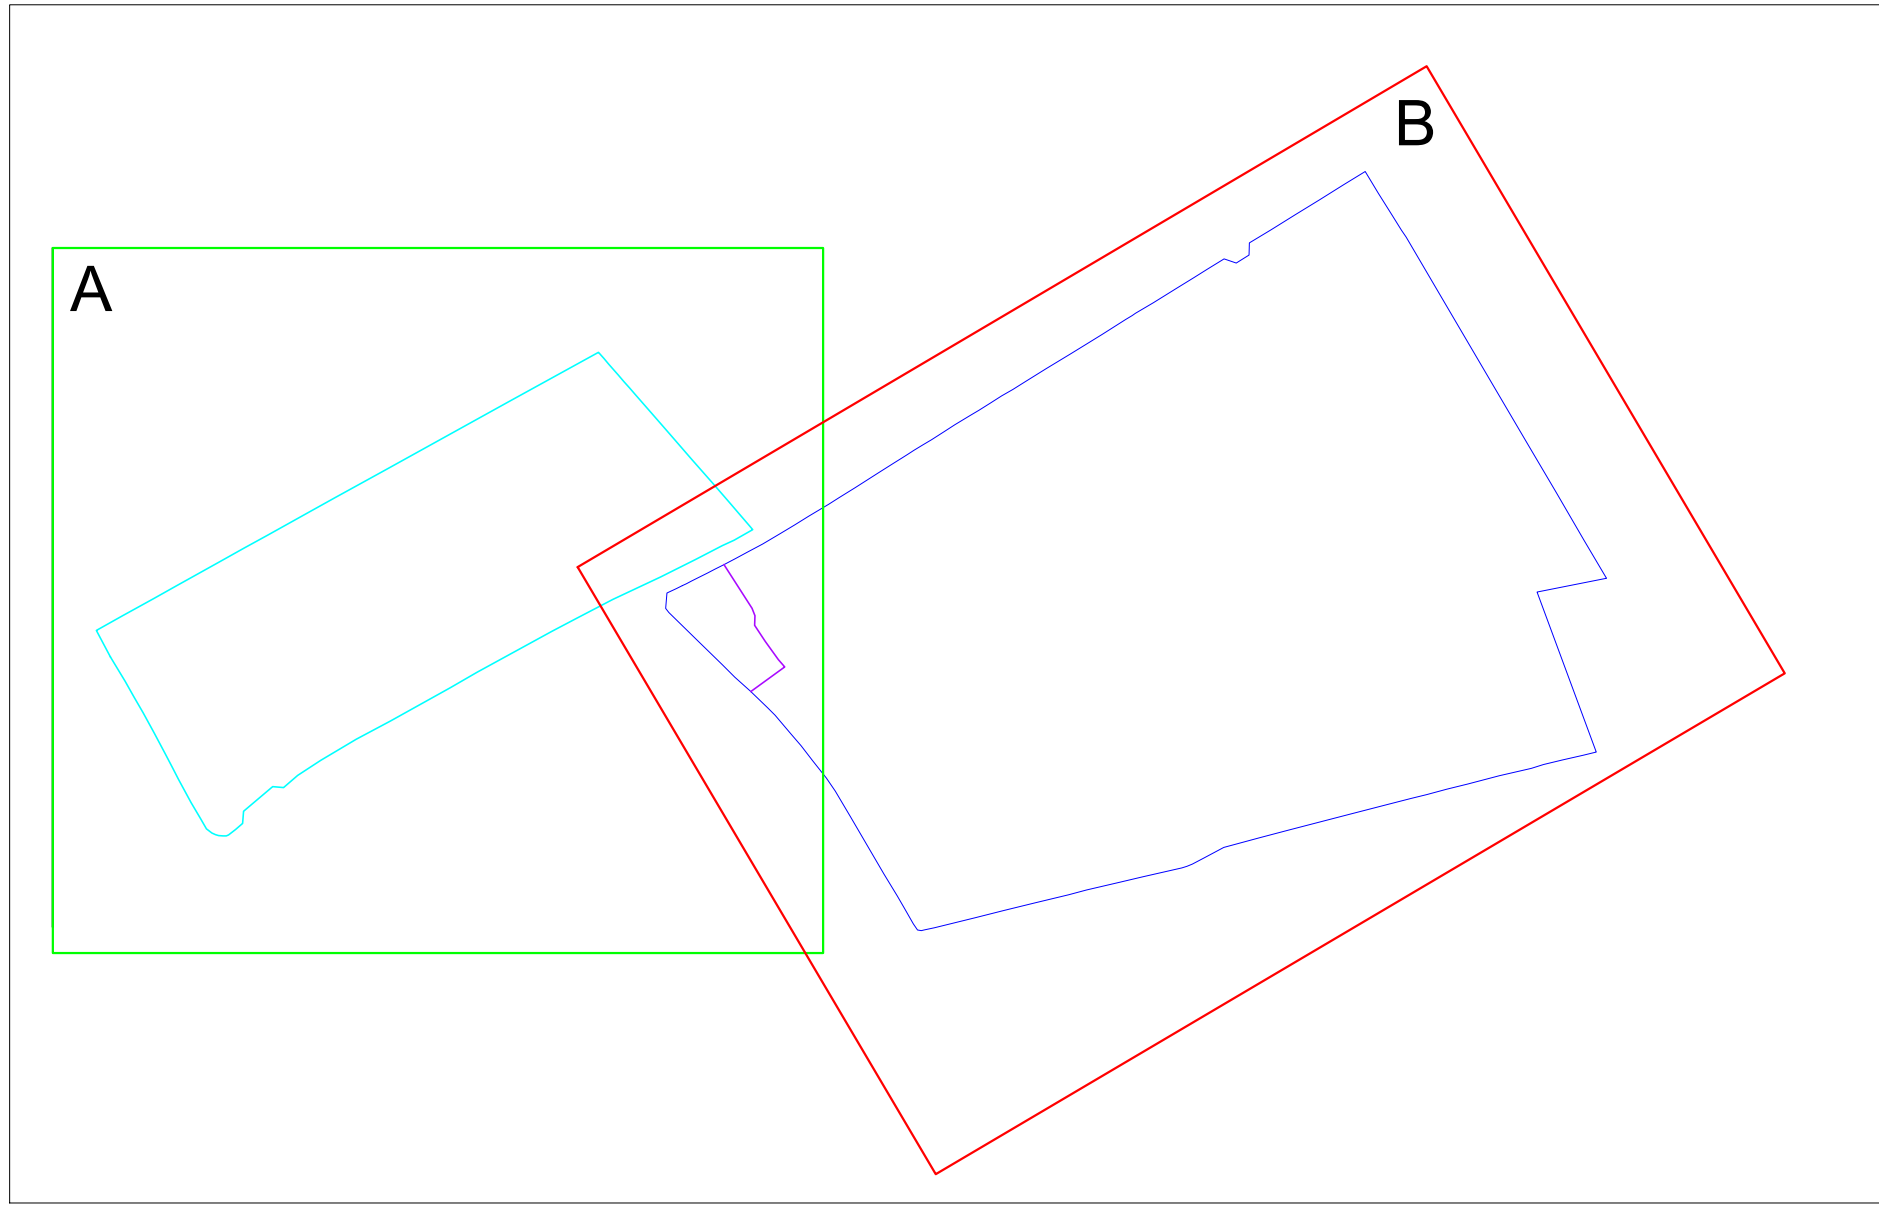

LEGENDA

- Accesso all'impianto fotovoltaico
- Recinzione perimetrale da realizzare
- Recinzione perimetrale esistente area cava dismessa
- Recinzione da realizzare per delimitazione stabilimento APULIA SERVICE
- Tracker 14 moduli
- Tracker 28 moduli
- Cavo di Terra
- Dispensore di Terra
- Box Inverter
- Sostegno perimetrale con sistema di illuminazione, allarme e videosorveglianza
- Impianto di illuminazione cabine
- Cabina di consegna
- Cabina di trasformazione

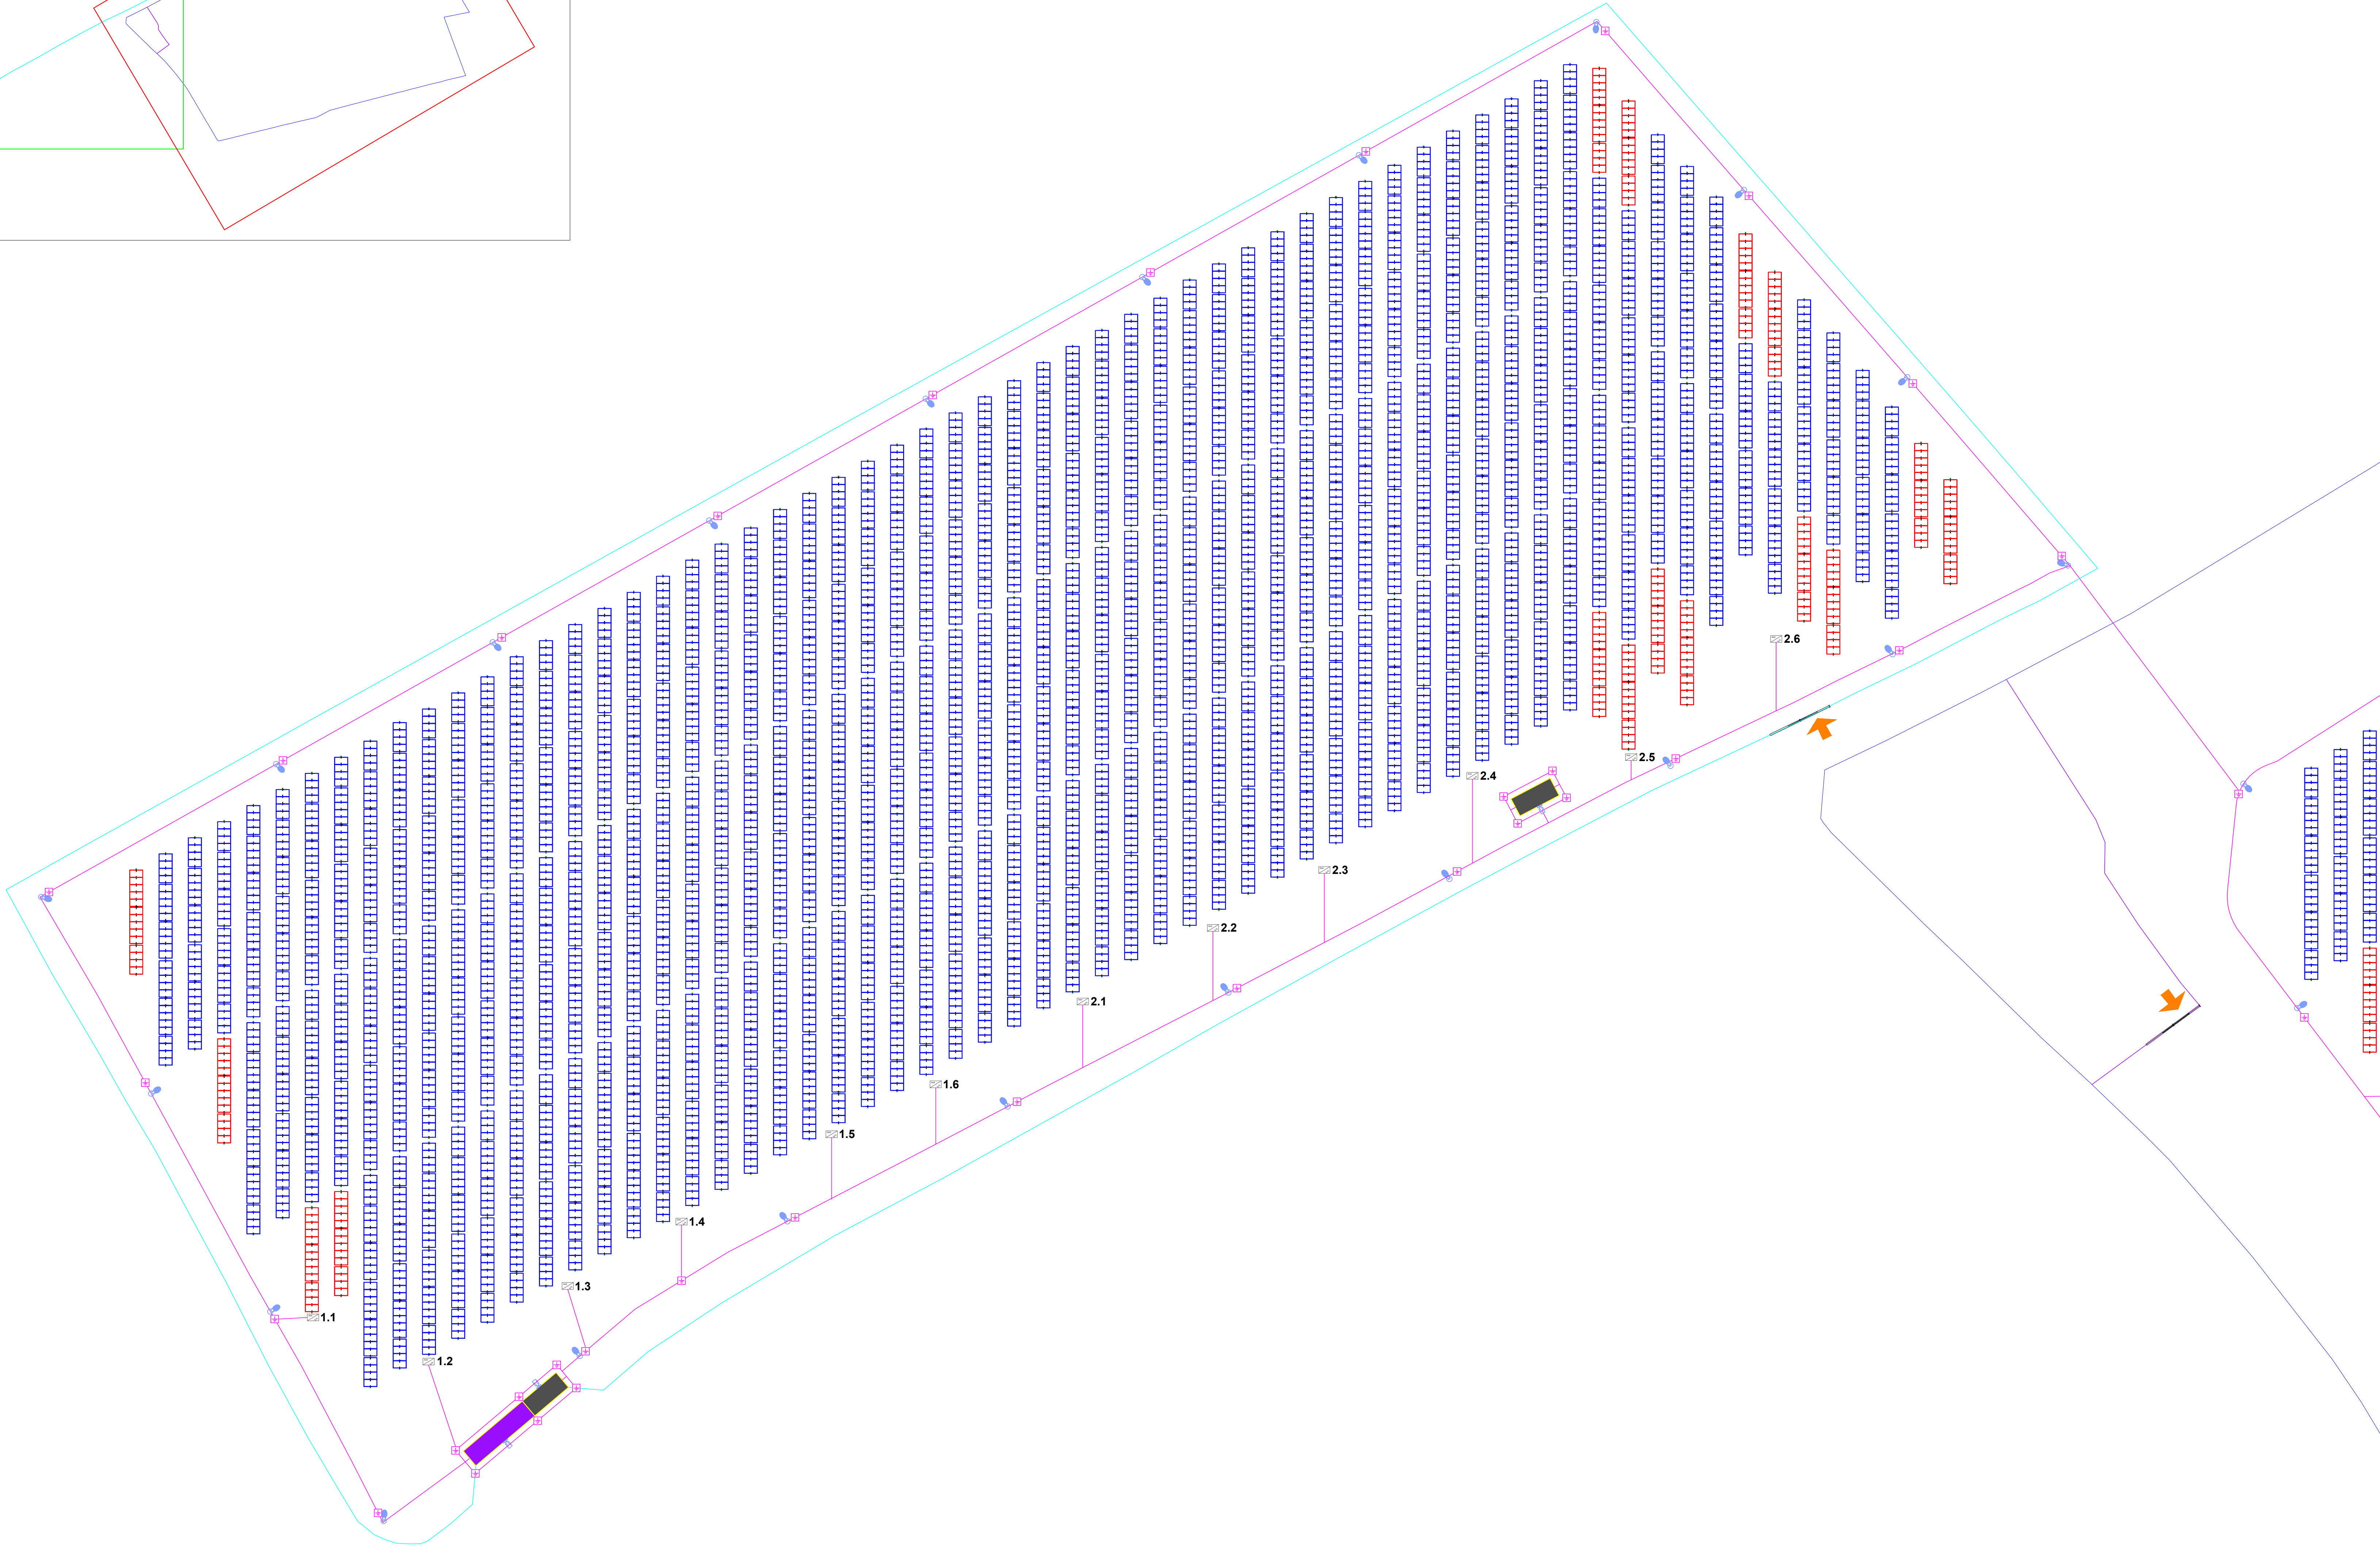



Committente



RAY s.r.l.
Piazza Europa 14, 87100
Cosenza



Documento

PROGETTO DEFINITIVO

Titolo del Progetto:

Parco Fotovoltaico "BRINNISI"

N° Documento

BR_01_SE_02

Elaborato

Planimetria impianto di messa a terra 1 di 2

Codice Progetto	Disciplina	Elaborato	Scala	Formato	Nome File
BR_01	SE	02	1:500	A0	BR_01_SE_02_Planimetria impianto di messa a terra 1 di 2

Progettazione:



ING. JONATA CANONACO
Ordine degli Ingegneri di Cosenza, n. 4872

Rev:

Data

Descrizione

Redatto

Controllato

Approvato

00

Luglio 2024

Prima emissione

Gemsa Energy Solar

Gemsa Energy Solar

RAY