


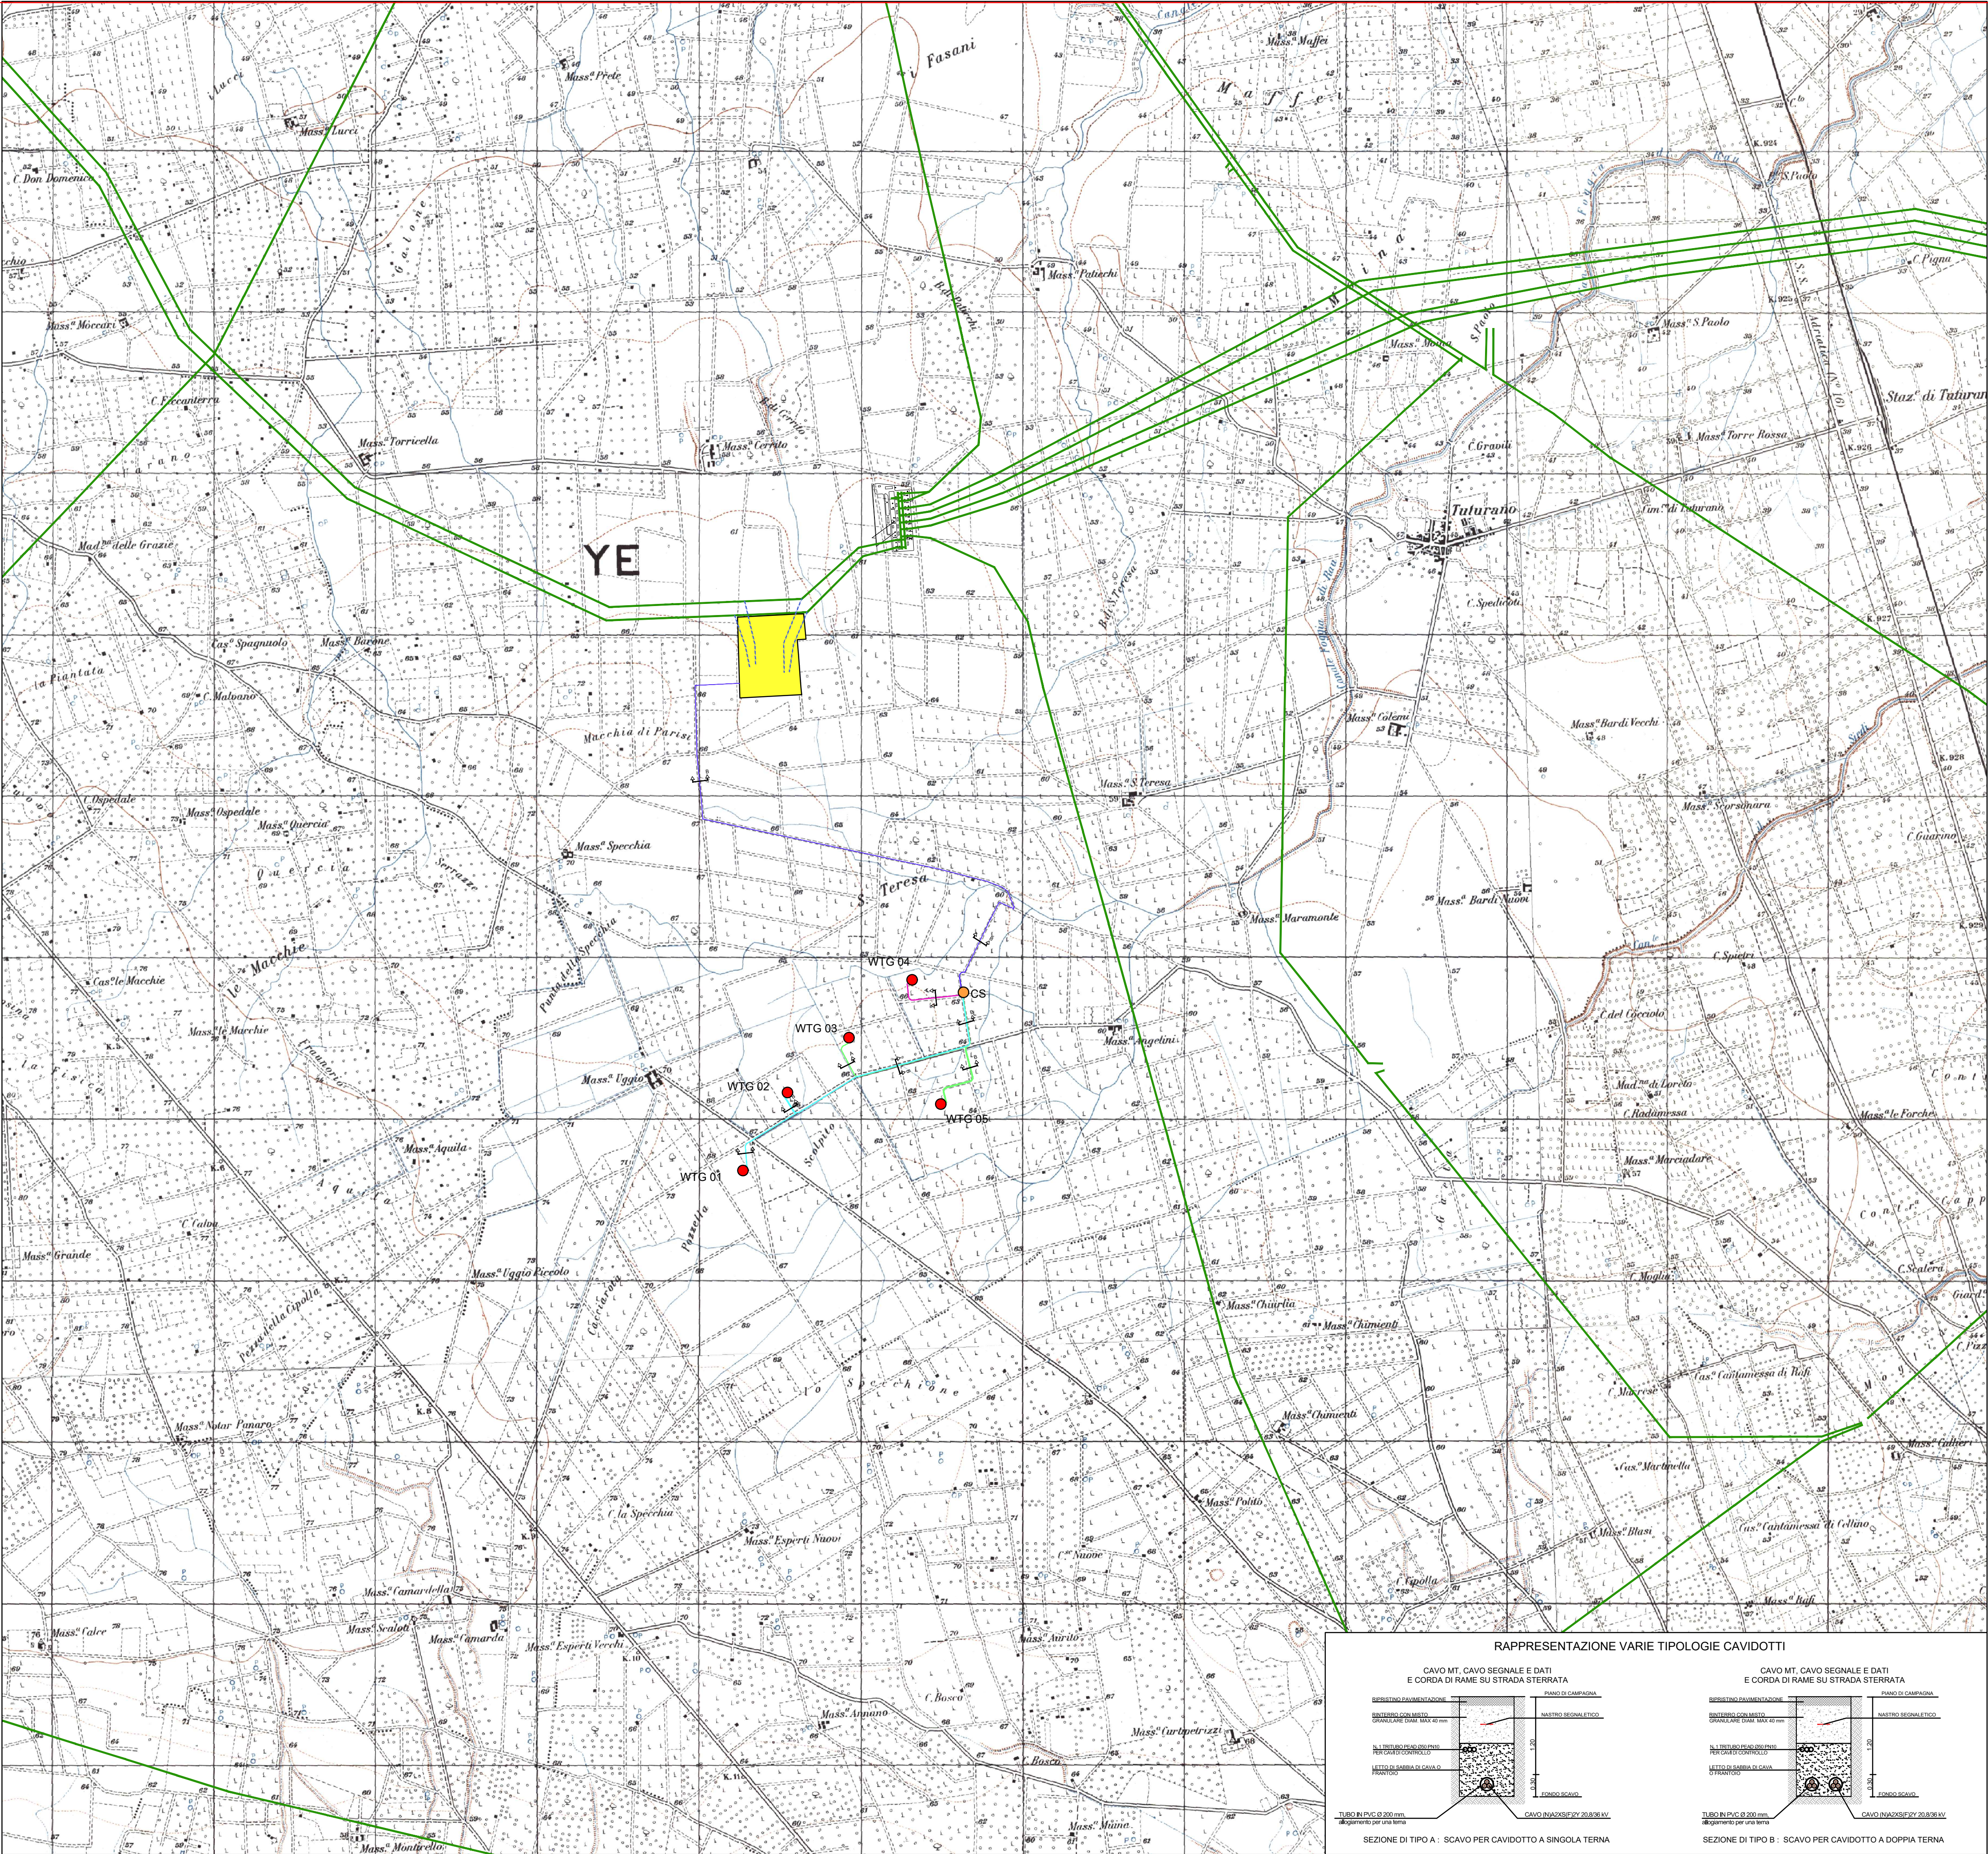

CAVIDOTTO "RAFANELLO"

LINEA 1 DAL CAMPO EOLICO

Tratte (iniz-fine)	Potenza MW	Sezione [mmq]	Tipo di Cavo	Lungh. tratte	Tipo di posa
WTG 01 - WTG 02	6	3(1x185)	(N)A2XS(F)2Y	680 m	interrata trifoglio
WTG 02 - CS	12	3(1x300)	(N)A2XS(F)2Y	1630 m	interrata trifoglio

LINEA 2 DAL CAMPO EOLICO

Tratte (iniz-fine)	Potenza MW	Sezione [mmq]	Tipo di Cavo	Lungh. tratte	Tipo di posa
WTG 03 - WTG 05	6	3(1x185)	(N)A2XS(F)2Y	1475 m	interrata trifoglio
WTG 05 - CS	12	3(1x300)	(N)A2XS(F)2Y	850 m	interrata trifoglio

LINEA 3 DAL CAMPO EOLICO

Tratte (iniz-fine)	Potenza MW	Sezione [mmq]	Tipo di Cavo	Lungh. tratte	Tipo di posa
WTG 04 - CS	6	3(1x185)	(N)A2XS(F)2Y	450 m	interrata trifoglio

LINEA DA CABINA DI SMISTAMENTO A SE


Tratte (iniz-fine)	Potenza MW	Sezione [mmq]	Tipo di Cavo	Lungh. tratte	Tipo di posa
CS - SE	15	3(1x300)	(N)A2XS(F)2Y	3900 m	interrata trifoglio
CS - SE	15	3(1x300)	(N)A2XS(F)2Y	3900 m	interrata trifoglio

LEGENDA

	Aerogeneratori
	Stazione Elettrica (SE)
	Cabina di smistamento (CS)
	Linea elettrica aerea alta tensione esistente
	CS -> SE
	Cavidotto WTG 01 -> WTG 02 -> CS
	Cavidotto WTG 04 -> CS
	Cavidotto WTG 03 -> WTG 05 -> CS
	Tipologia di posa



PARCO EOLICO "SCOLPITO" E RELATIVE OPERE DI CONNESSIONE ALLA RETE ELETTRICA NAZIONALE

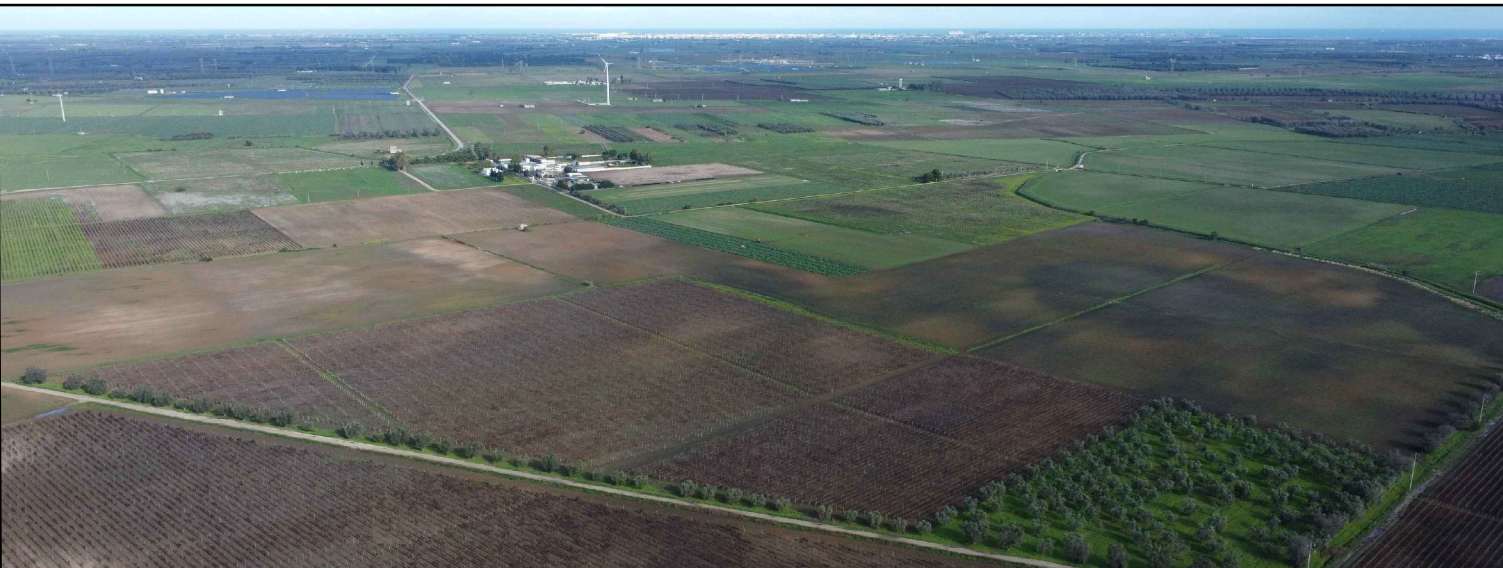

Comune	Committente
TUTURANO BRINDISI	STheP s.r.l. Via Quattro Novembre, 2 Padova (PD) - 35123



PROGETTO DEFINITIVO

Tavola	Scala	Titolo
PE01	1:20000 Data Dicembre 2023	TRACCIATO DI RETE - SEZIONI CAVIDOTTI

Progettisti:

Ing. ALBERTO VOLTOLINA
ALBERTO VOLTOLINA
INGEGNERE
GEA - n° 4364
SETTORE -
CIVILE AMBIENTALE

Ing. LUCA MONSINO

LUCA MONSINO
INGEGNERE
GEA - n° 5382
SETTORE -
CIVILE AMBIENTALE

Rev.	Data	Descrizione	Redige	Verifica	Approva
00	03/23	REDAZIONE PROGETTO DEFINITIVO	M.T.	D.B.	A.V.
01	12/23	REVISIONE PROGETTO DEFINITIVO	M.T.	L.M.	A.V.
02					
03					
04					
05					
06					
07					
08					
09					

codice 1.640.PD file 640PD01PE01.dwg
QUESTO DOCUMENTO NON DEVE ESSERE COPIATO, RIPRODOTTO O ALTAMENTE PUBLICATO IN TUTTO O IN PARTE SENZA IL CONSENSO SCRITTO DEL PROGETTISTA E QUALE SI RISERVA L'ASSOLUTA ED ESCLUSIVA PROPRIETA' (legge n° 633 del 22/04/04 - art. 287 e segg. c.c.)