


Inquadramento su catastale

Scala 1:1000

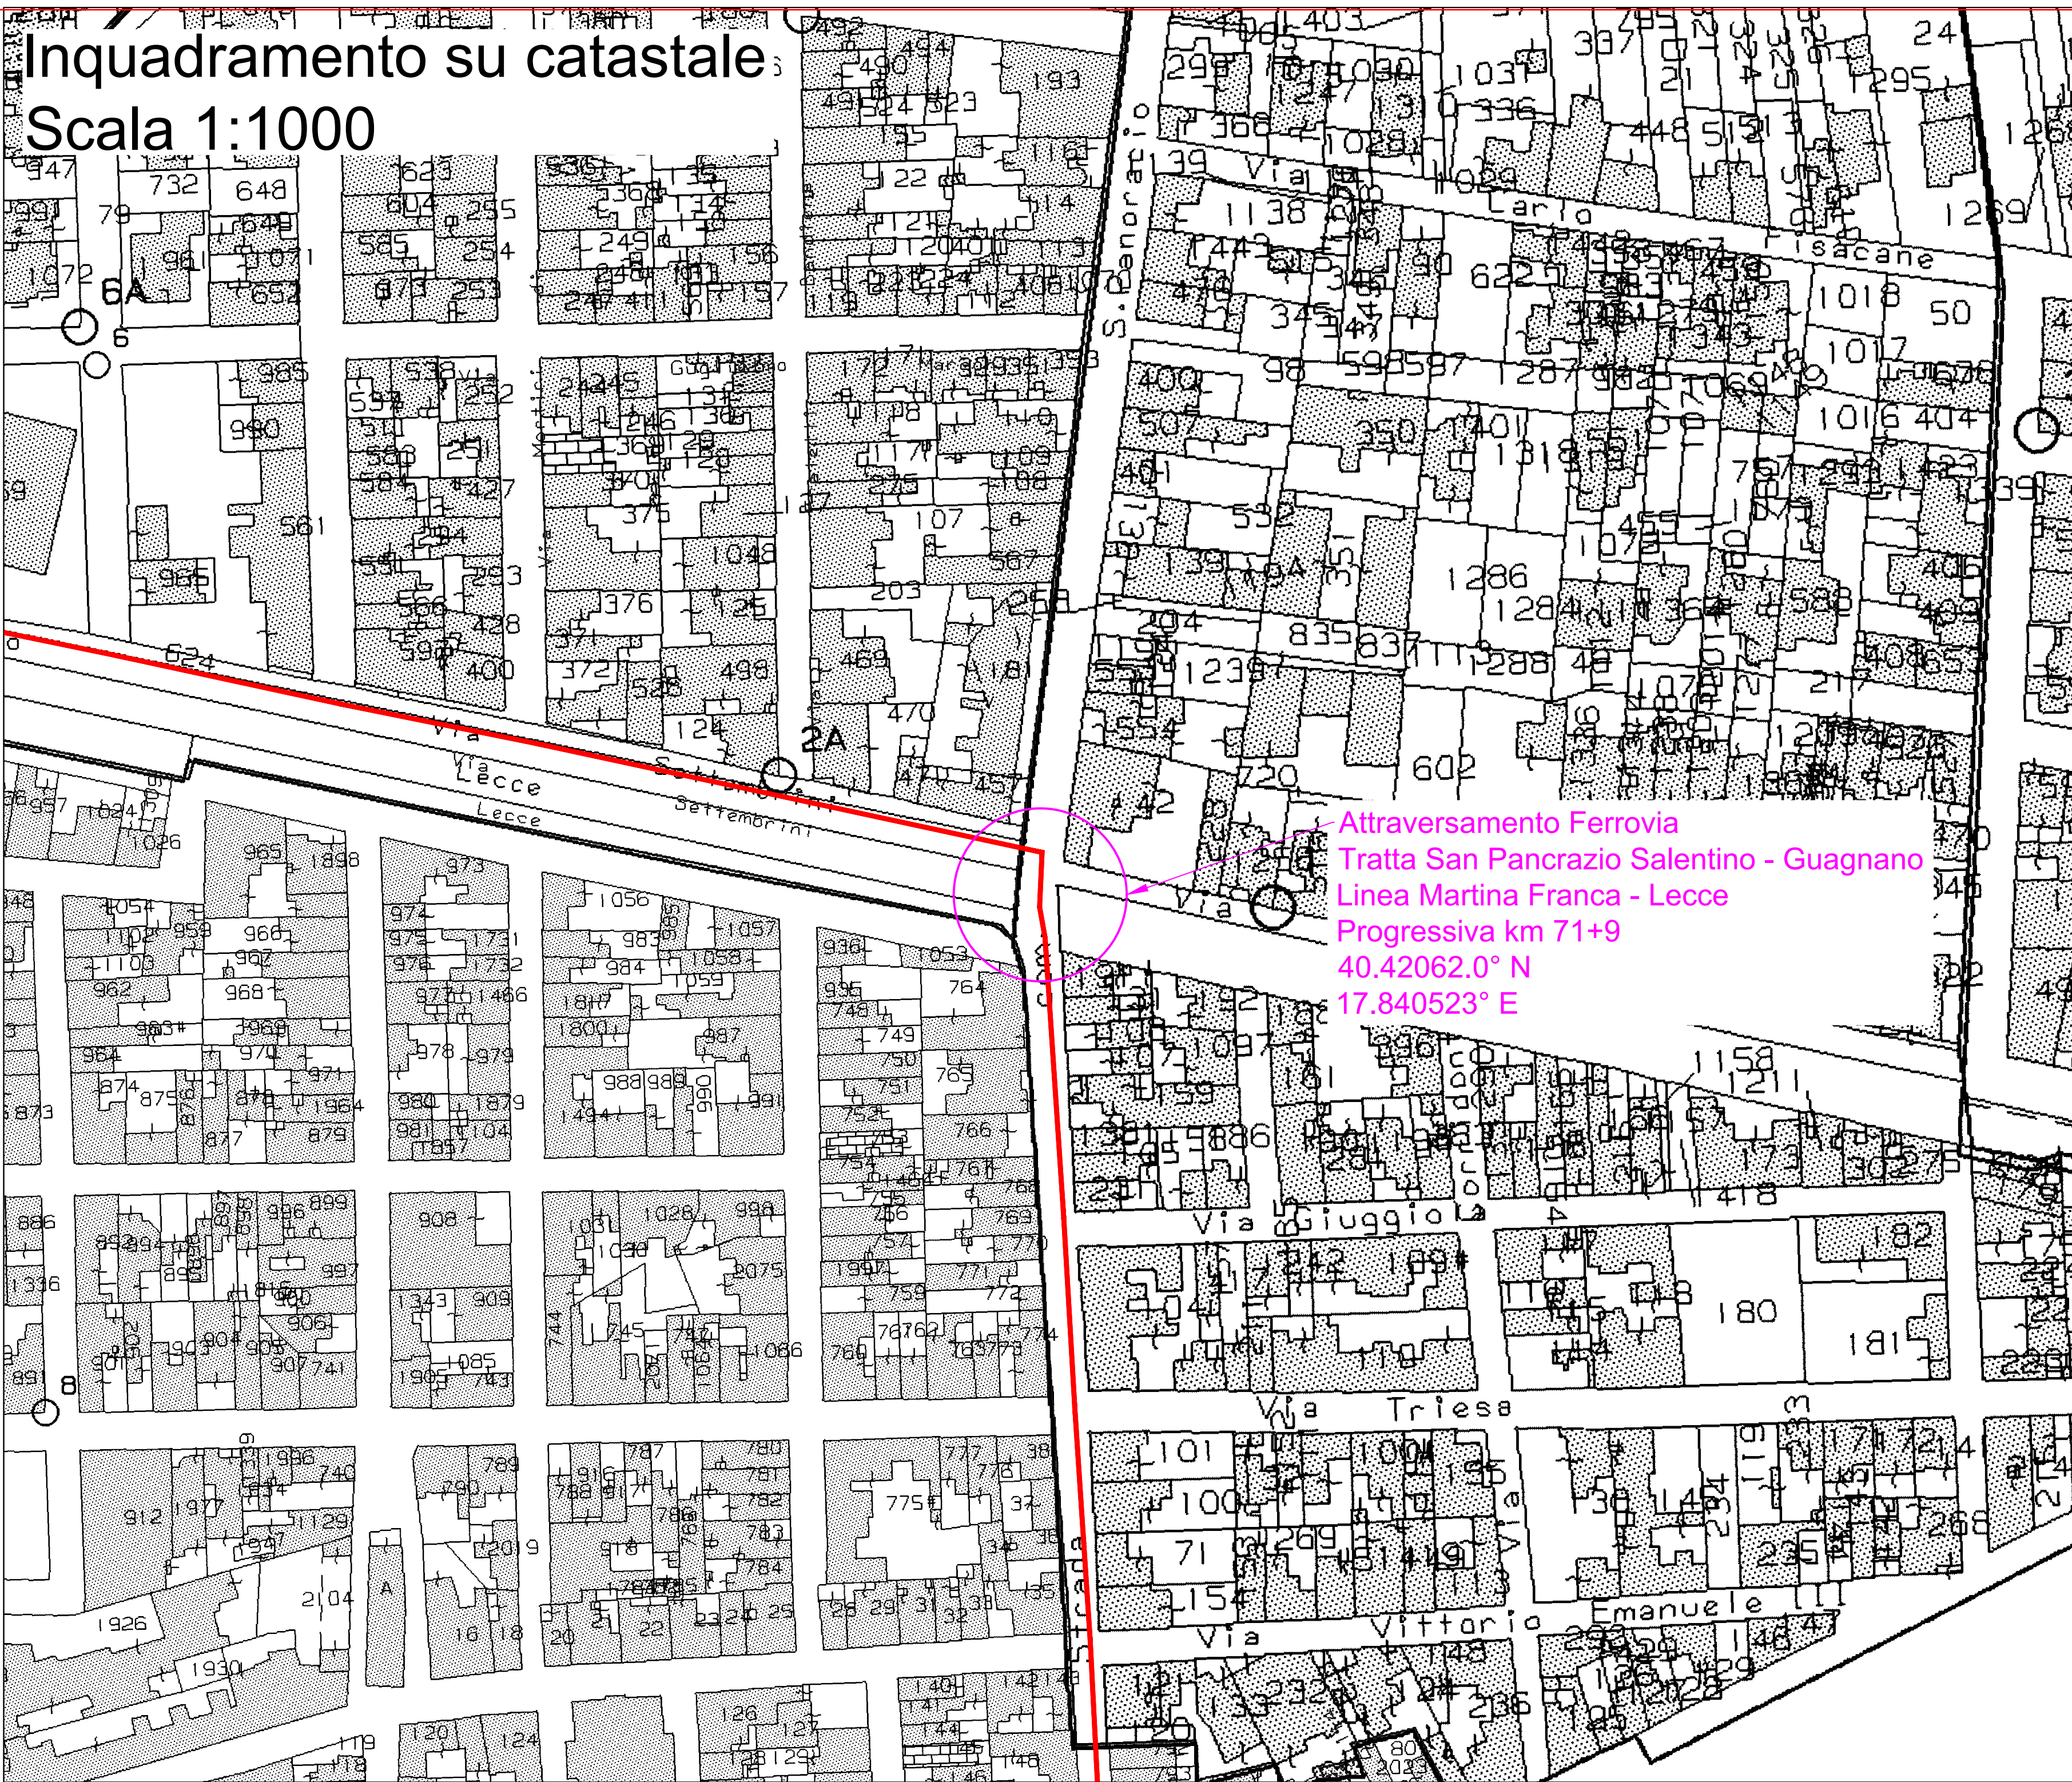

Attraversamento Ferrovia
Tratta San Pancrazio Salentino - Guagnano
Linea Martina Franca - Lecce
Progressiva km 71+9
40.42062.0° N
17.840523° E

Inquadramento su ortofoto


Scala 1:1000



Attraversamento Ferrovia
Tratta San Pancrazio Salentino - Guagnano
Linea Martina Franca - Lecce
Progressiva km 71+9
40.42062.0° N
17.840523° E


Inquadramento su CTR

Scala 1:5000

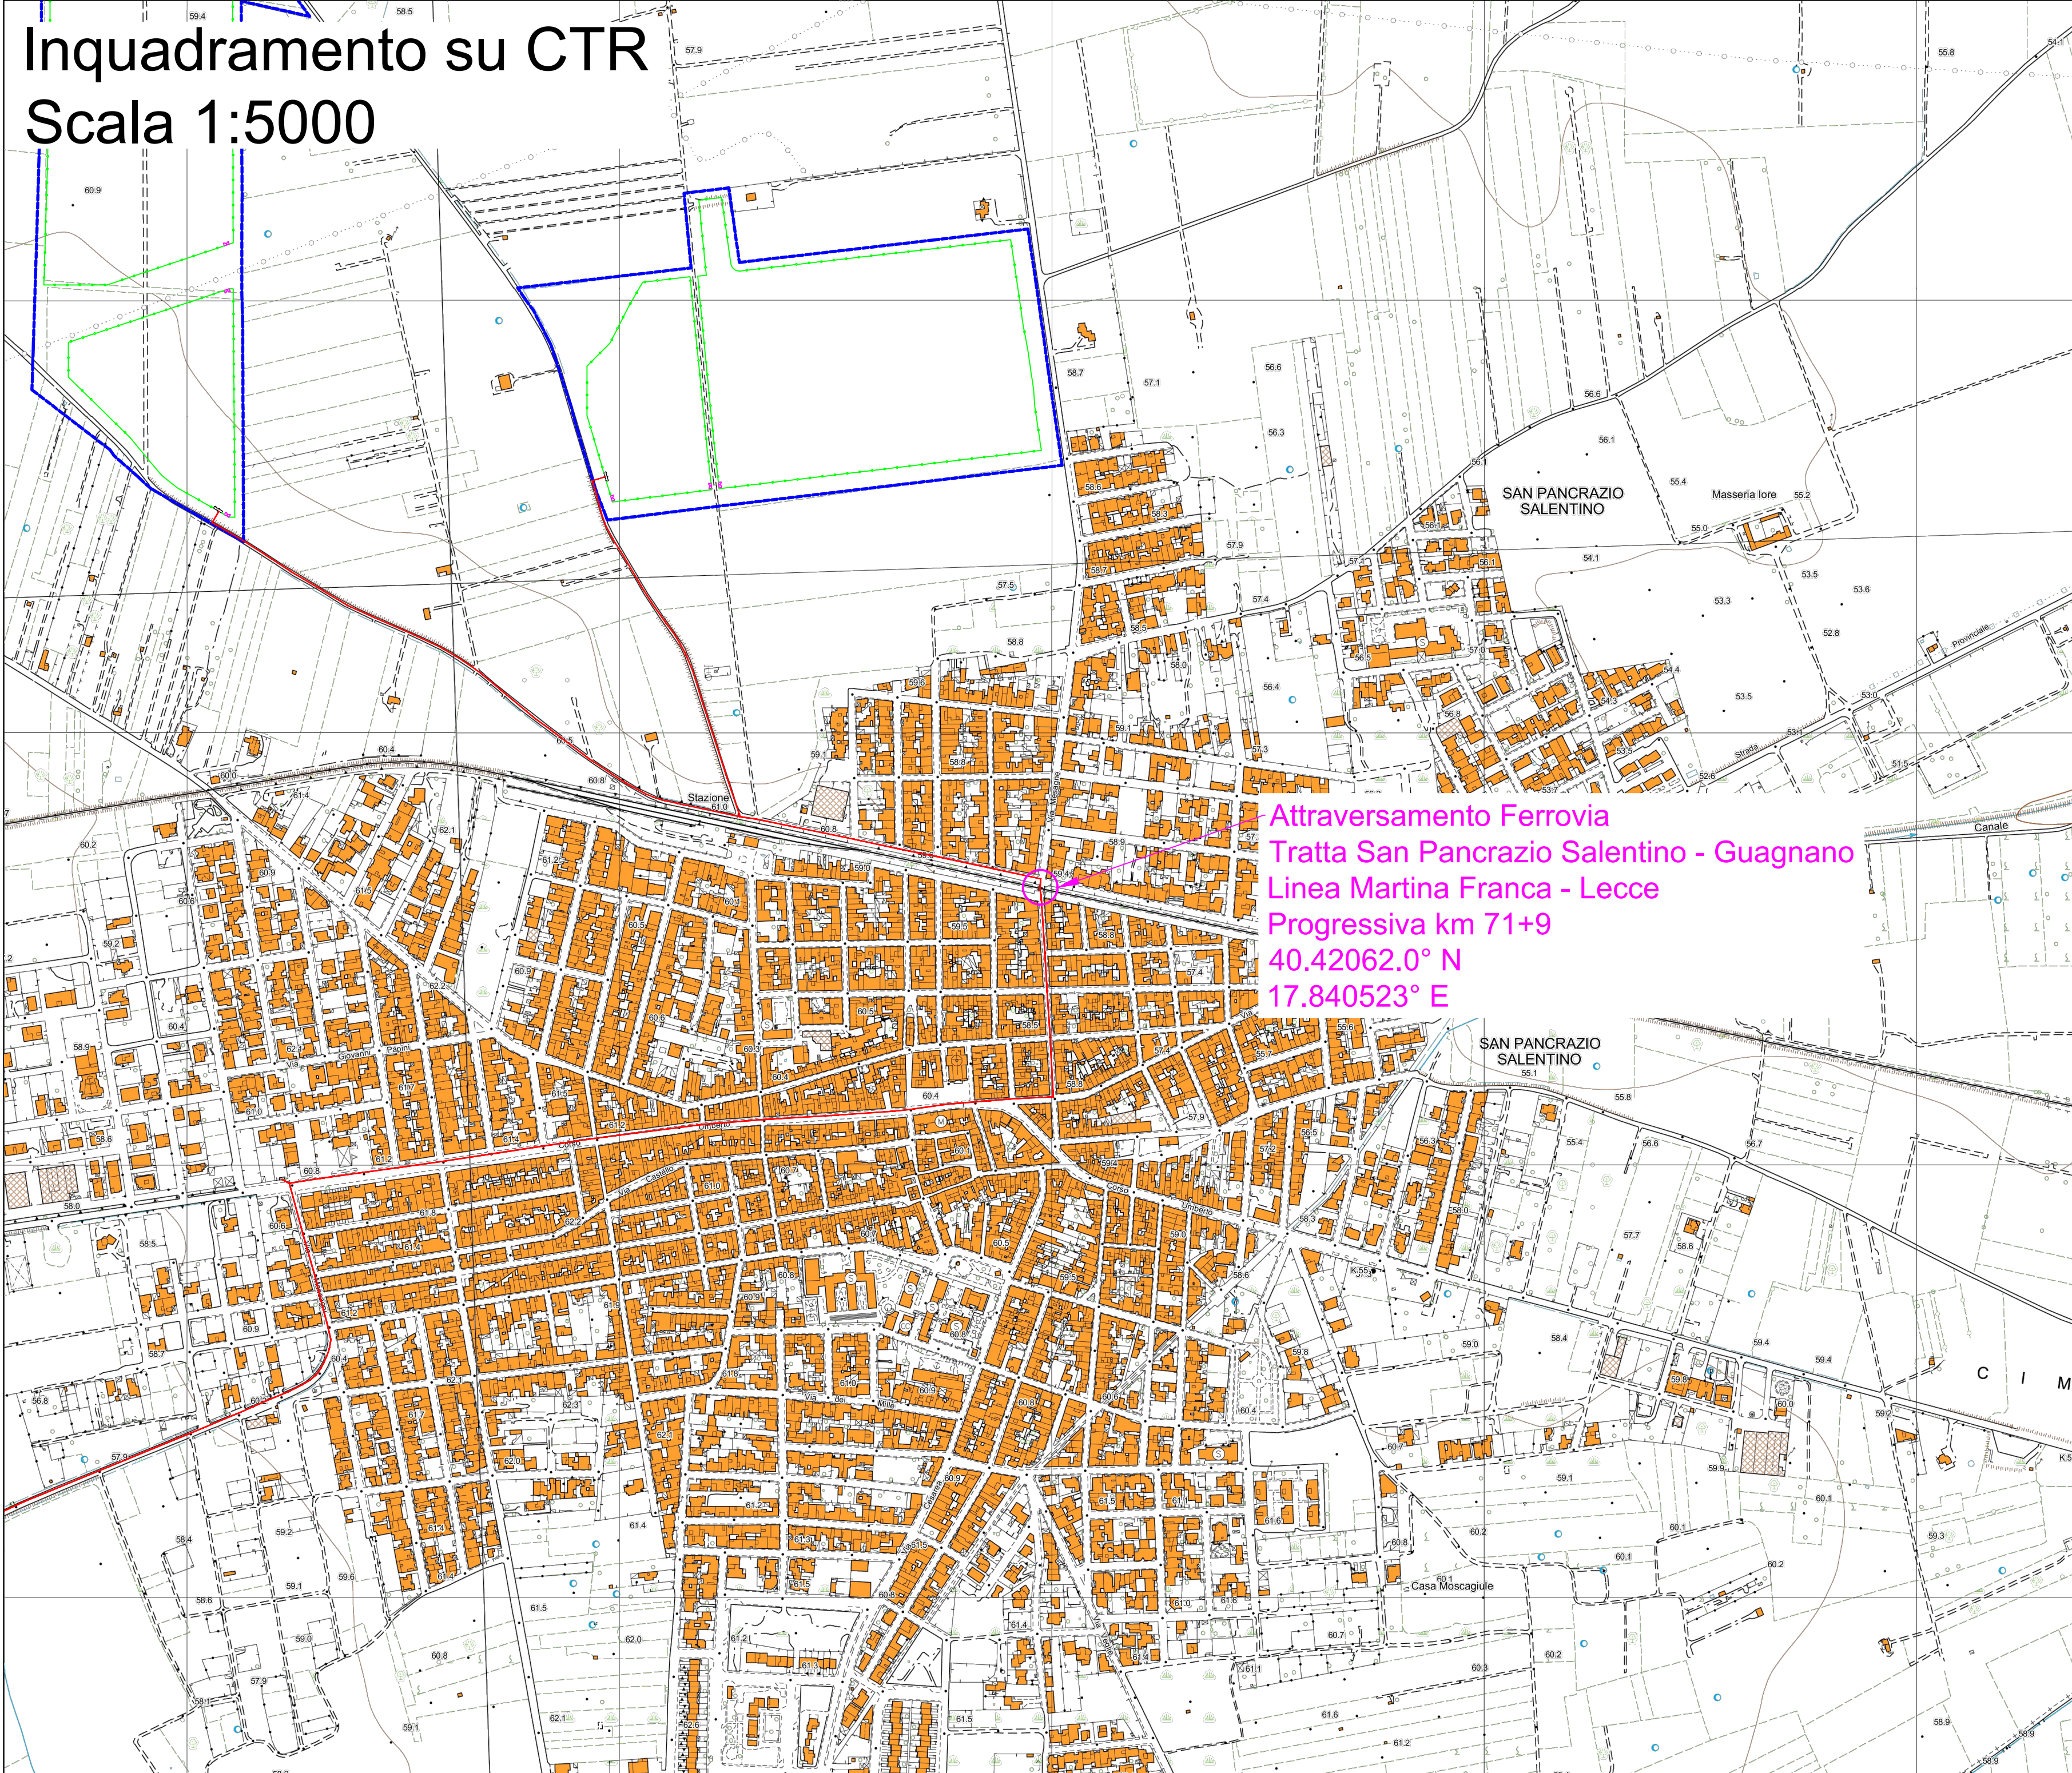

Attraversamento Ferrovia
Tratta San Pancrazio Salentino - Guagnano
Linea Martina Franca - Lecce
Progressiva km 71+9
40.42062.0° N
17.840523° E

Tipologico attraversamento ferrovia con tecnica TOC

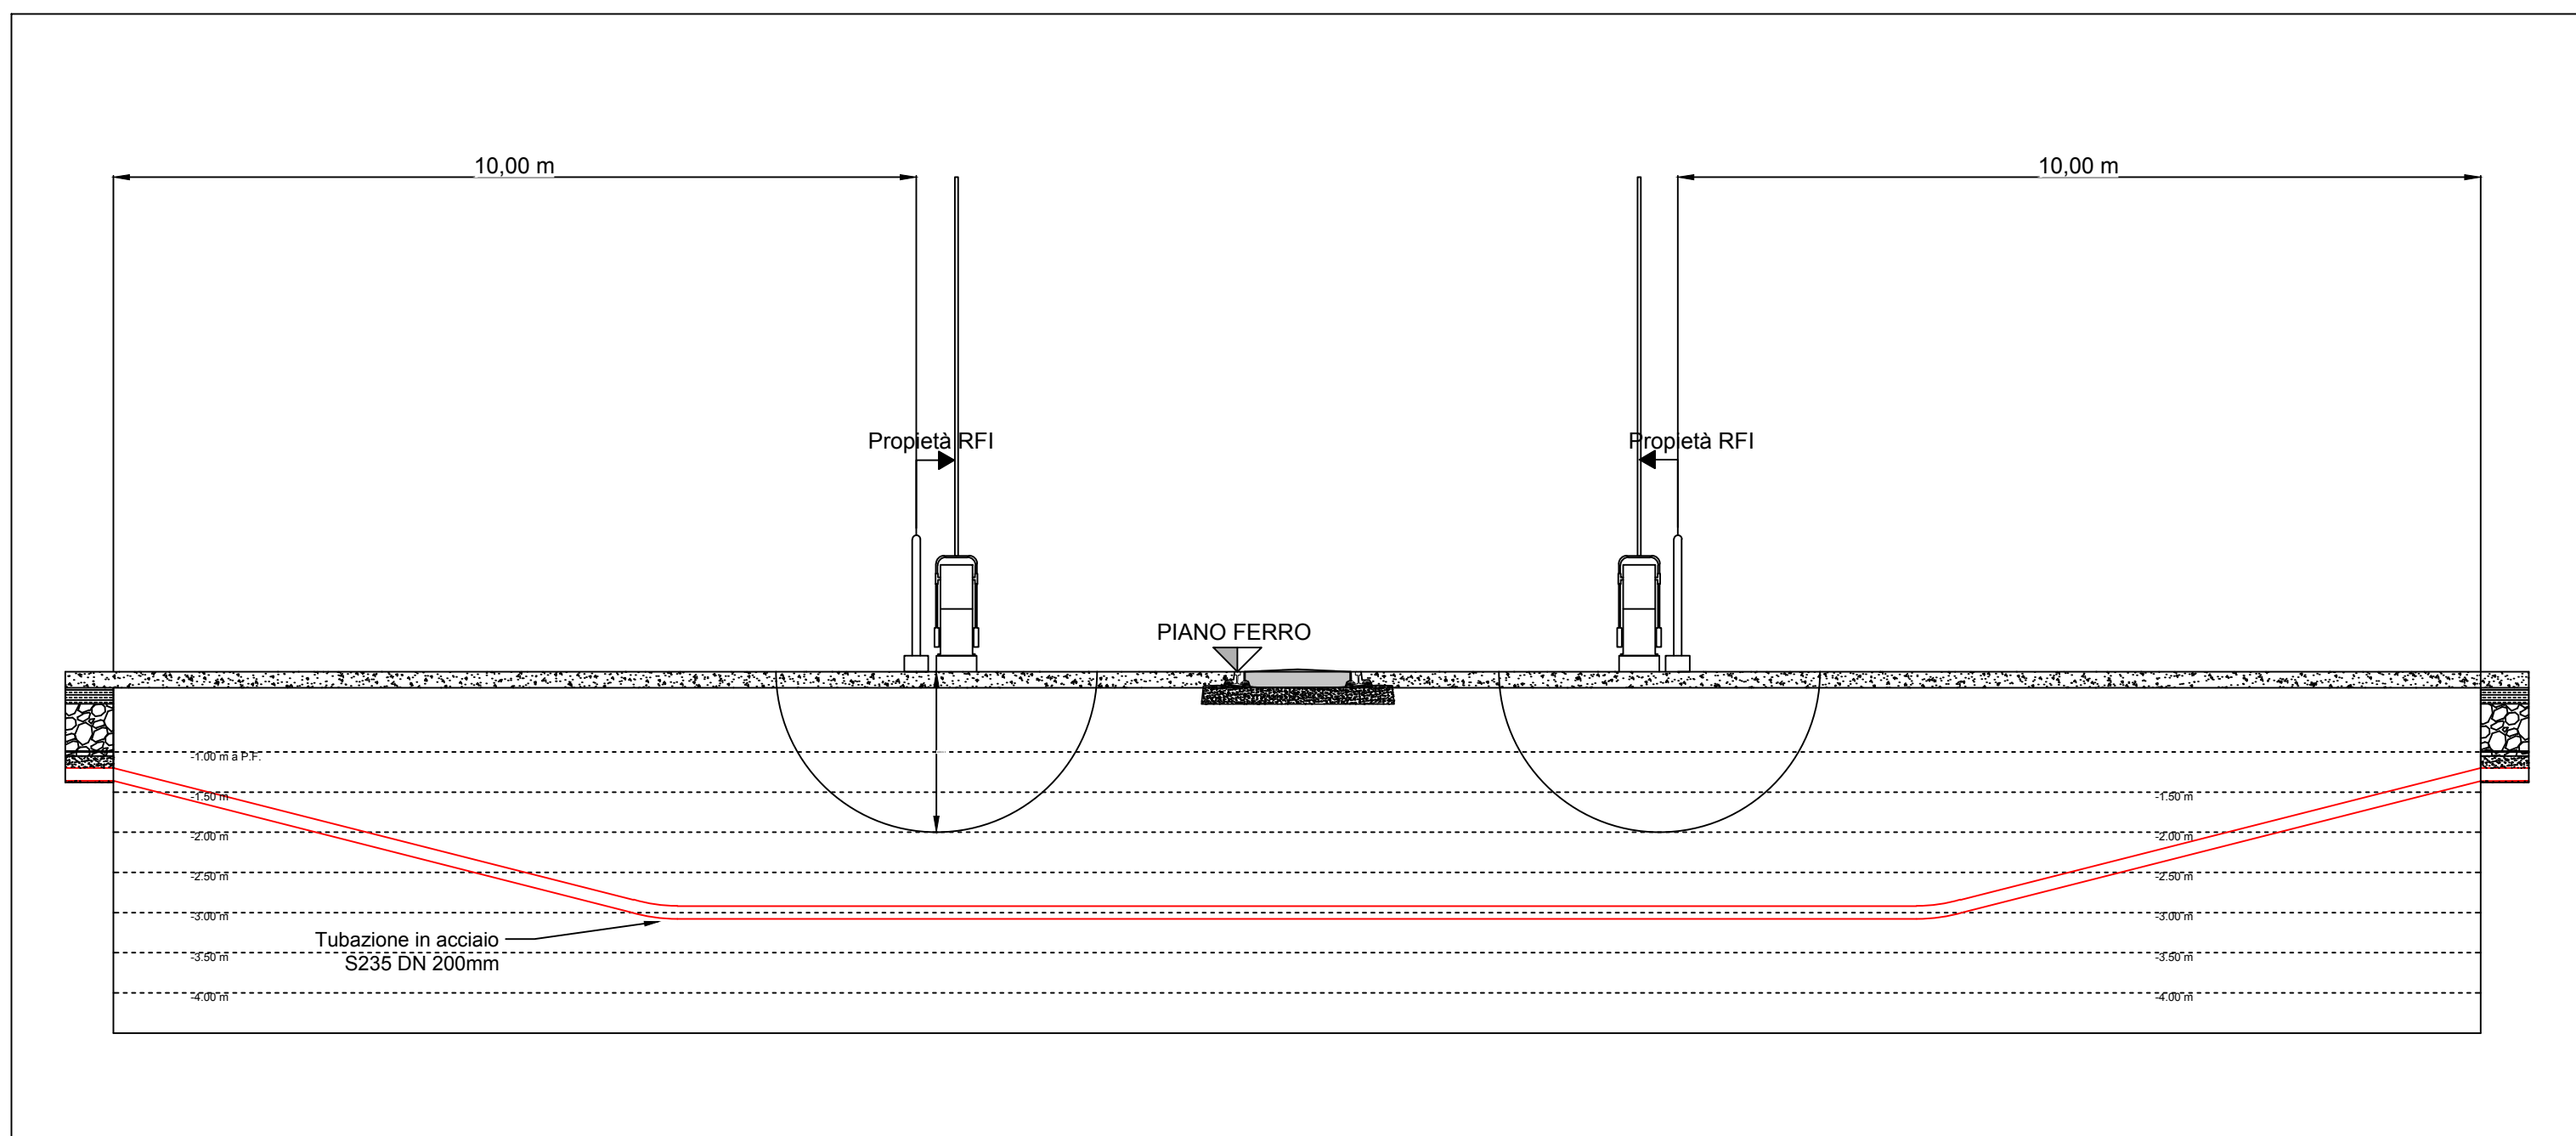

LEGENDA

	Confine catastale
	Recinzione perimetrale di impianto
	Cancello
	Cabina di consegna
	Cavidotto connessione 20 kV interrato MT 3x1x185 mm² AL

Potenza nominale	14647,2 kWp
Potenza immissione	12870 kVA
Pitch	12 m
Moduli PV	680 Wp
	#21.540
	30 mod/str
	718 strings
Strutture	Tracker 2V
Power stations	#4 x 3300 kVA
Inverter	#39 x 330 kWac

REGIONE
PUGLIA

Provincia di Brindisi

Comune di San Pancrazio Salentino

Coordinate:

SUNCO SUN GREEN SRL
Via Melchiorre Gioia, 8 - 00124 Milano - Italy
info@suncogreen.it

SUNCO CAPITAL

Progetto definitivo:

**PROVVEDIMENTO AUTORIZZATIVO UNICO REGIONALE
ai sensi dell' art. 27 bis del D.Lgs. 152/06 e del D.M. 52/2015**

Documentazione progetto:

**REALIZZAZIONE IMPIANTO AGRIVOLTAICO
"SAN PANCRAZIO"**
Potenza nominale complessiva = 14.647,2 kWp

Stato:

COMUNE DI SAN PANCRAZIO SALENTINO (BR)

Stato elaborato:

**Risoluzione interferenza rete
ferroviaria
Inquadramenti e sezione**

Elaborato n. TAV 17

Scala: -

Responsabile Coordinamento progetto: dott.ssa agr. Eliana Santoro

Progettisti:

FLYREN
Flyren Engineering S.r.l.
Largo Po Antonio, 21 - 00155 Torino (TO)
tel. 011/502020 - fax 011/502022
email: progettazione@flyren.it - info@flyren.it
C.F. 01404110016

Collaboratori:

TAB. 1 E FIG. 1:

REV.	SEDAZIONE:	CONTROLLATO:	APPROVAZIONE:	DATA:	PRODOTTORE/COMITENTE:
00					
01					
02					
03					
04					
05					

FLYREN
Flyren Engineering S.r.l.
Largo Po Antonio, 21 - 00155 Torino (TO)
tel. 011/502020 - fax 011/502022
email: progettazione@flyren.it - info@flyren.it
C.F. 01404110016

SUNCO CAPITAL