





Ubicazione area di impianto su ortofoto
Scala 1:1'000'000

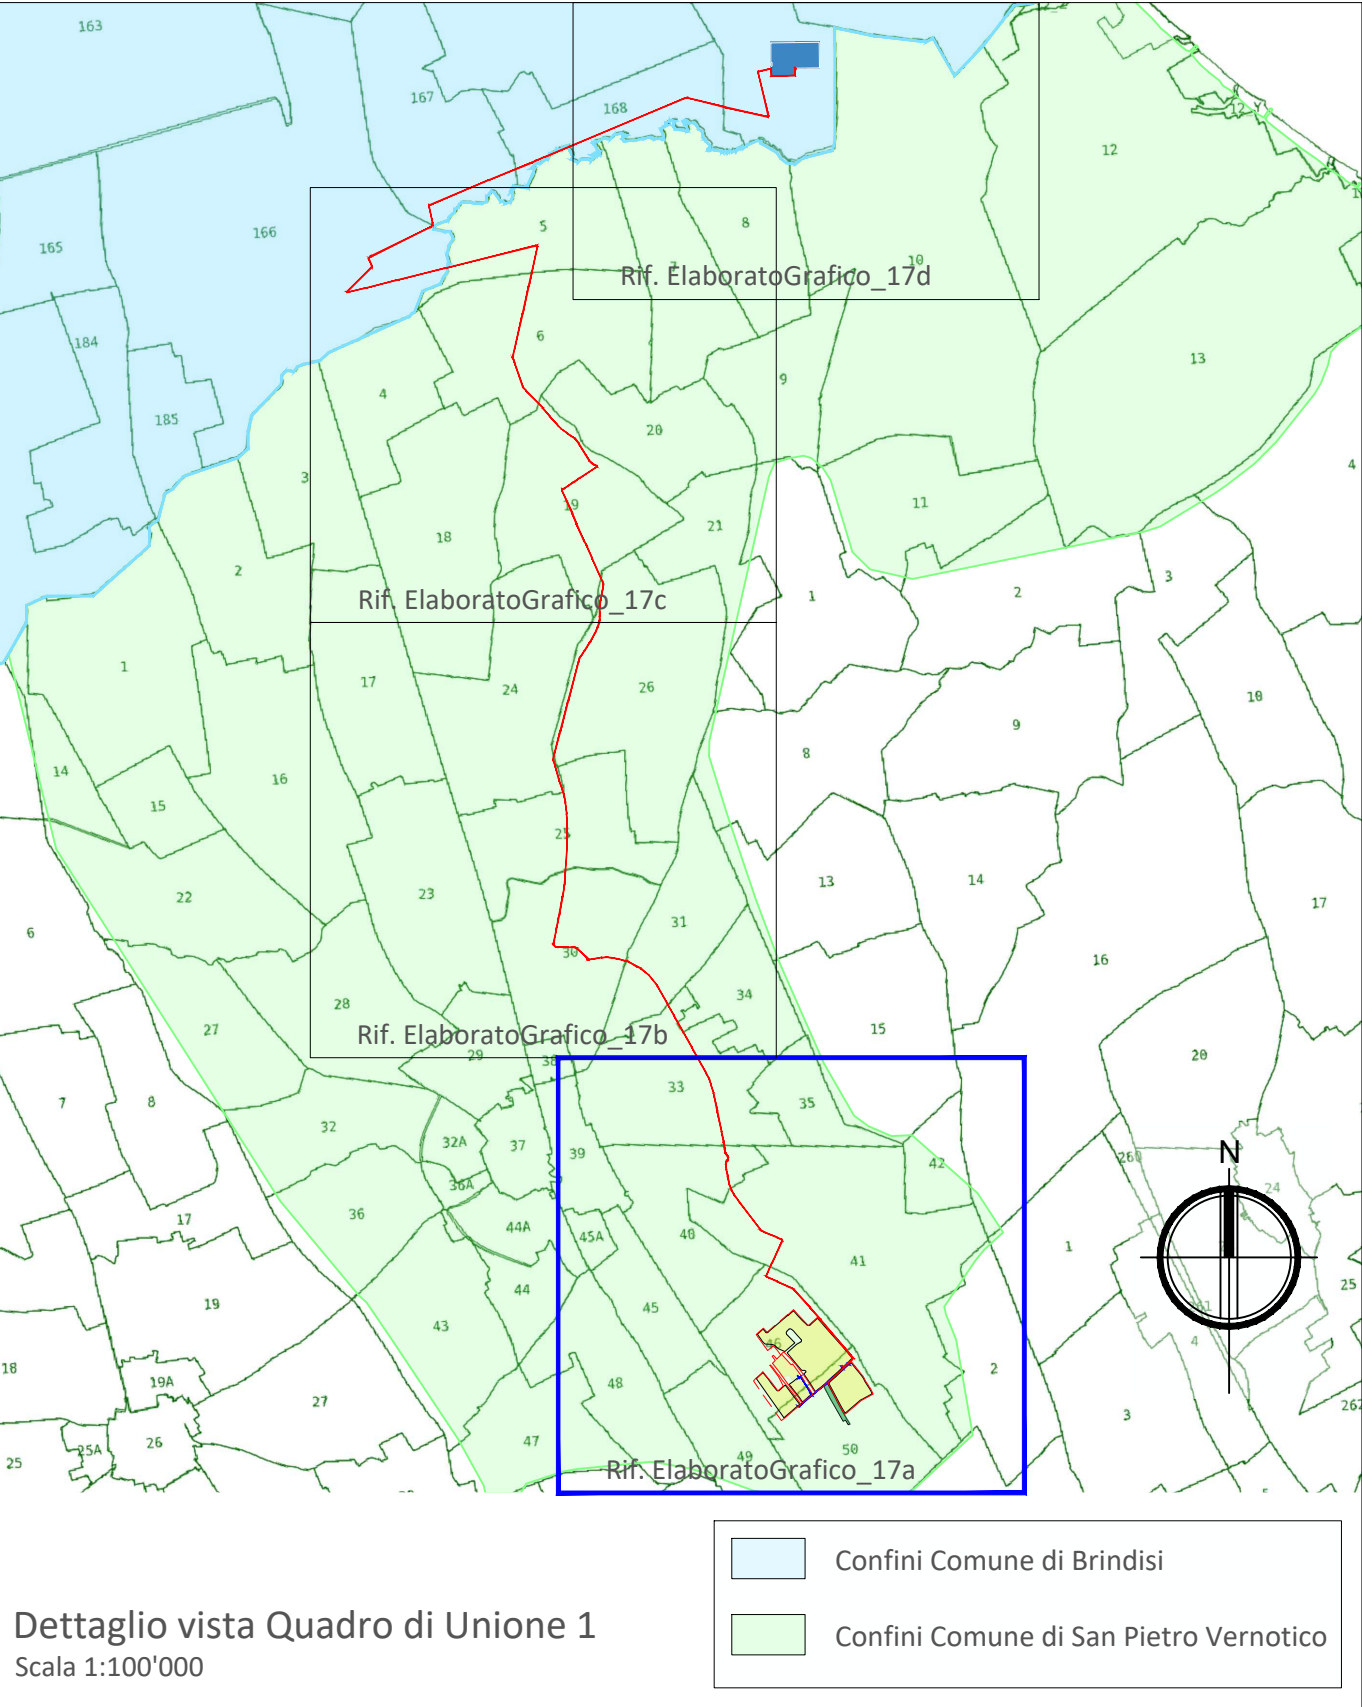

Dettaglio Vista
Scala 1:100'000

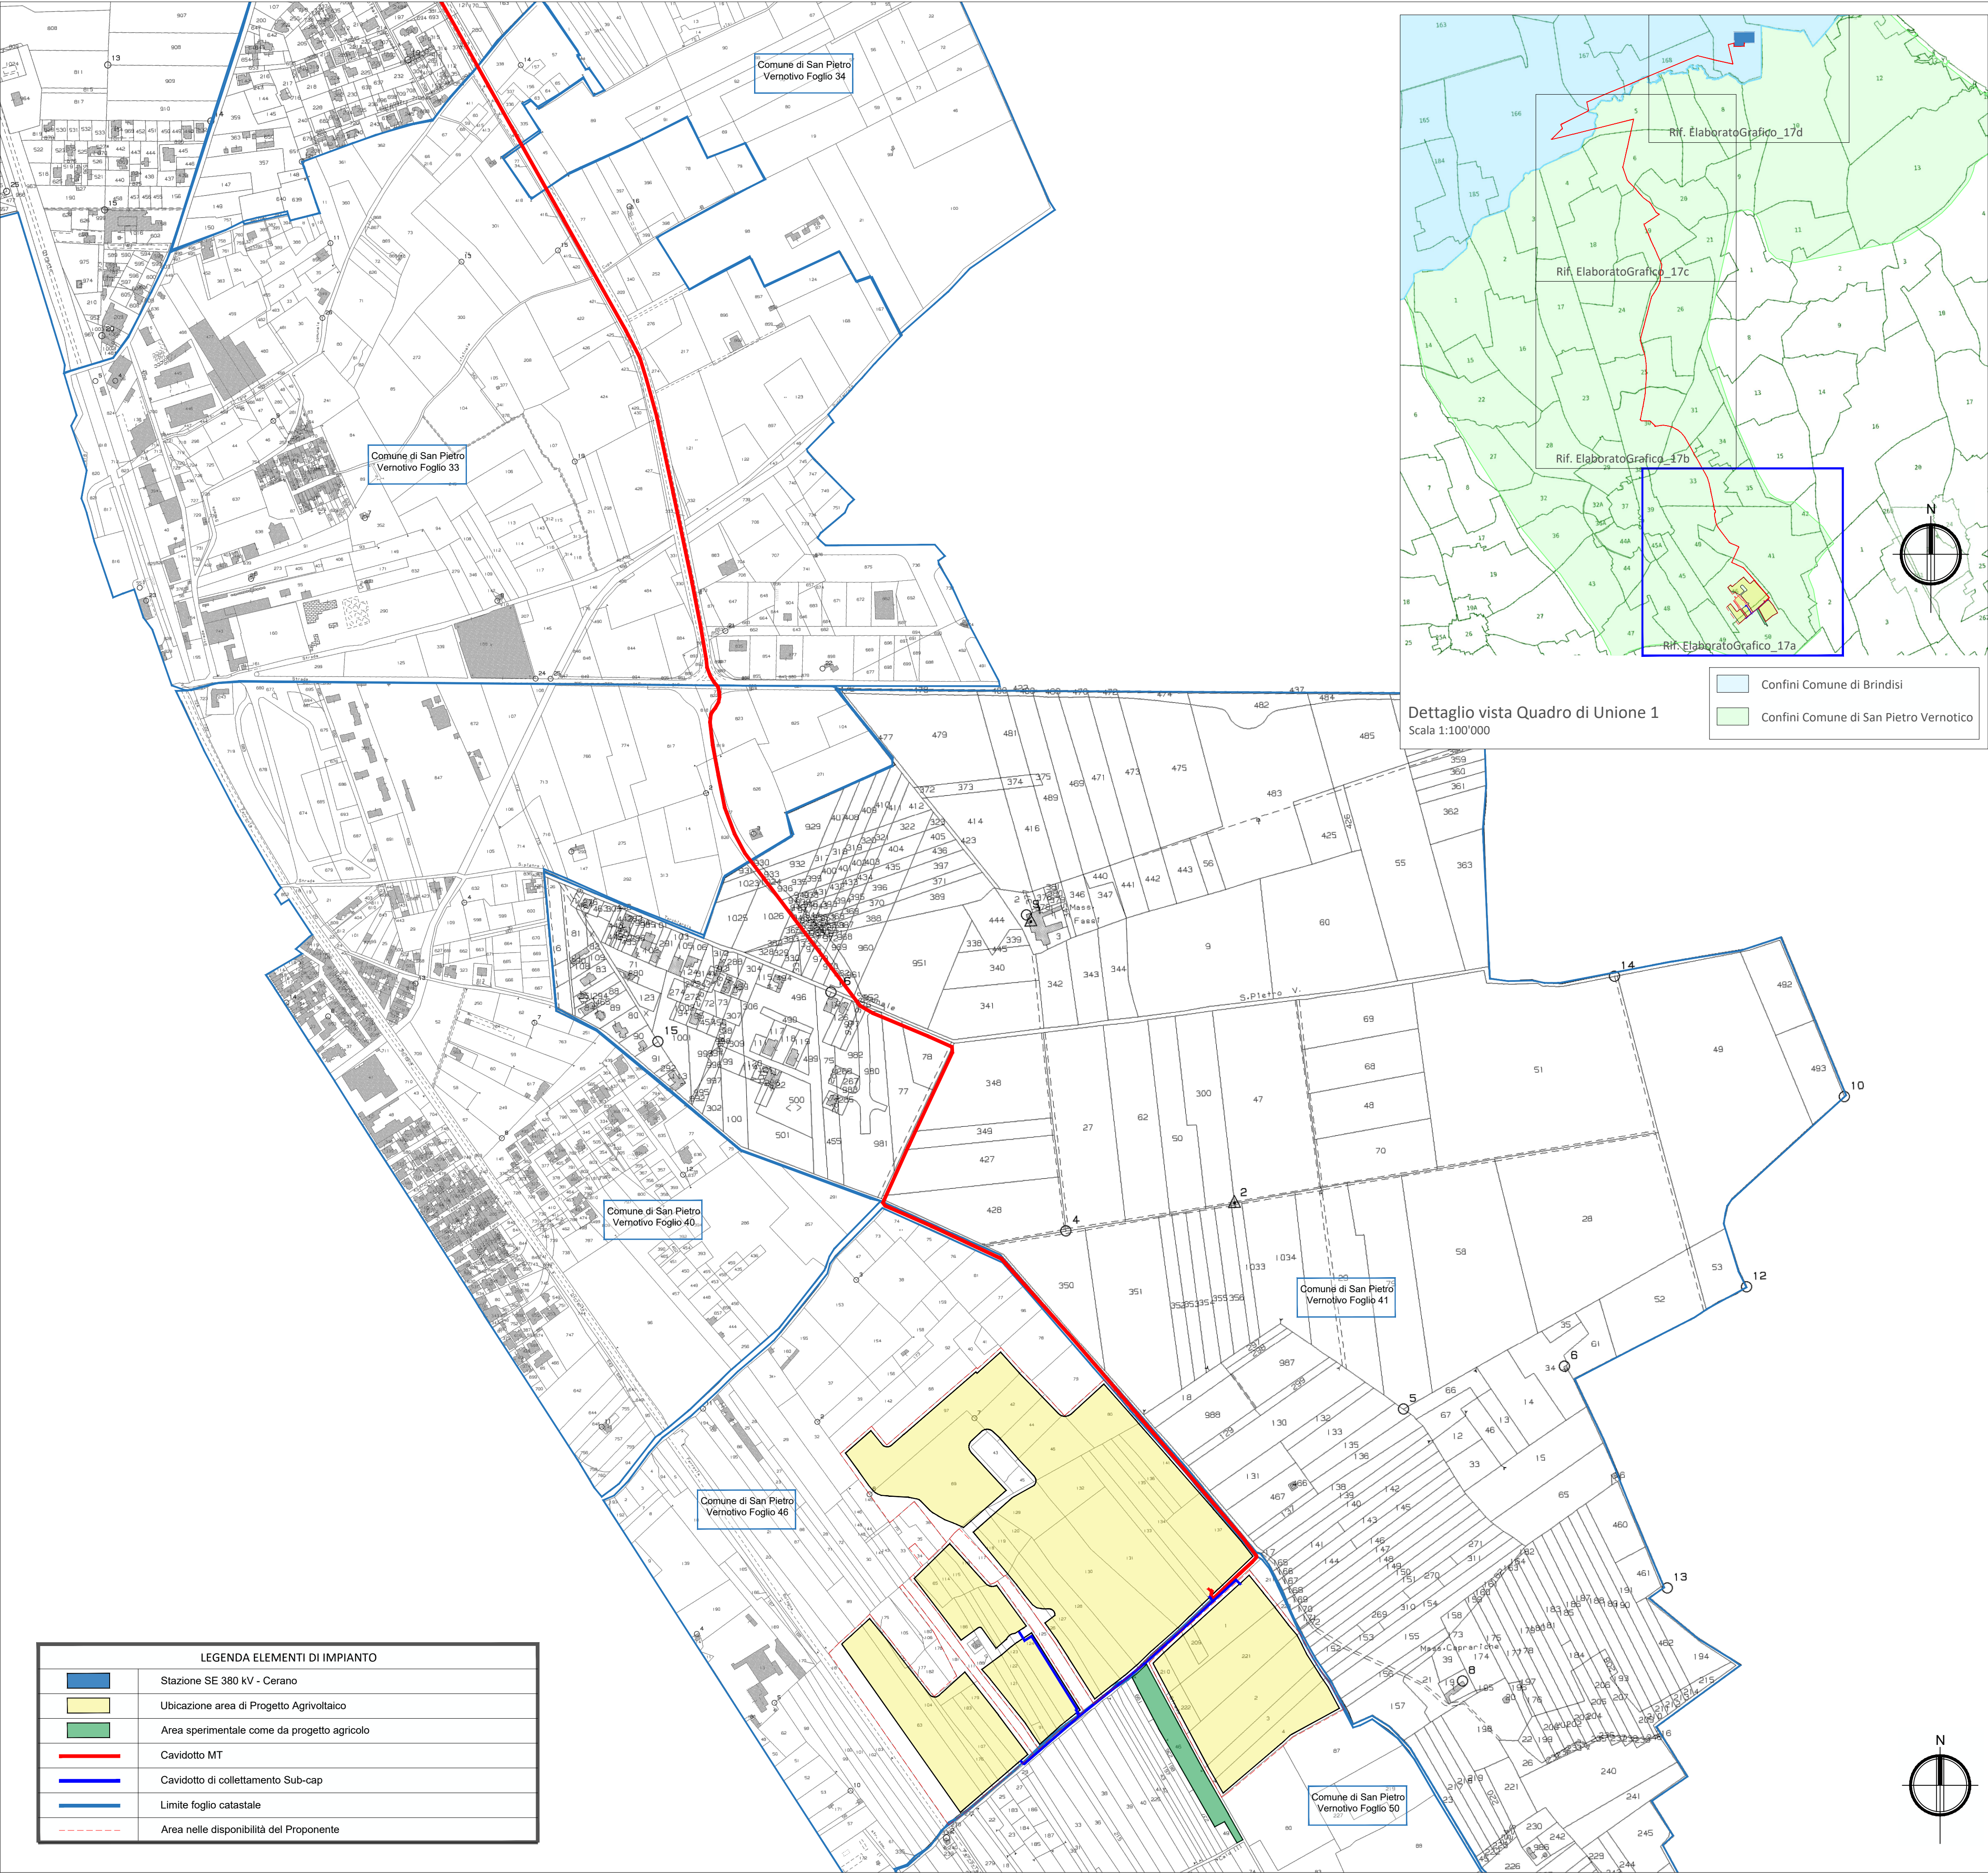

REGIONE PUGLIA
PROVINCIA DI BRINDISI
COMUNE DI SAN PIETRO VERNOTICO



Progetto relativo alla costruzione di un impianto Agrivoltaico denominato FV32-22, ubicato in agro del Comune di San Pietro Vernotico (BR), sui terreni censiti nel N.C.T di San Pietro Vernotico al foglio di mappa n. 46 e al foglio di mappa n. 50 e relative opere di connessione su strada pubblica.

Potenza ai fini della connessione 18,714 MW. Cod. Rint. 202201438

Livello Progettazione	PAS ai sensi del d.lgs. n.28 del 2011 art. 6	Agosto 2024	
Indentificatore: Elaborato_33a	Scala: 1:5000		
Titolo elaborato: Inquadramenti e planimetria generale opere di connessione. Quadro di Unione Catastale - Quadro 1	Formato foglio A1(841x594 mm)		
DATA	MOTIVO REVISIONE	REDATTO	APPROVATO
06.08.2024	Prima emissione	ING. FRANCESCO CIRACI	N/A

PROGETTISTA:


ING. FRANCESCO CIRACI
Ordine degli Ingegneri della prov. di Brindisi n. 1040

COMMITTENTE:

SAN PIETRO VERNOTICO SOLAR PARK Srl
Sede Legale: Via Antonio Francavilla n°6
San Vito del Normanni (BR) - 72019
C.F./P.IVA 02729380747

San Pietro Vernotico Solar Park SRL
Amministratore Unico
P.Iva 02729380747



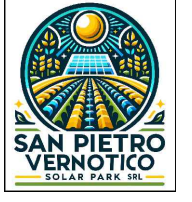



Questo documento contiene informazioni di proprietà della San Pietro Vernotico Solar Park s.r.l. e deve essere utilizzato esclusivamente dal destinatario in relazione alle finalità per le quali è stato ricevuto. E' vietata qualsiasi forma di riproduzione o di divulgazione.